

detail 2a

B 1
E 13 - MDO a voz. stavby
Z 2

IP 10a

Boženy Němcové

B 1
Z 2

IP 10a

Nerudova


B 1
Z 2

detail 1a

Zbyněk Slouka
737 529 369
návrhy DIO

200 300 m

návrh DIO - Turnov, Nádražní - rekonstrukce vozovky etapa 1

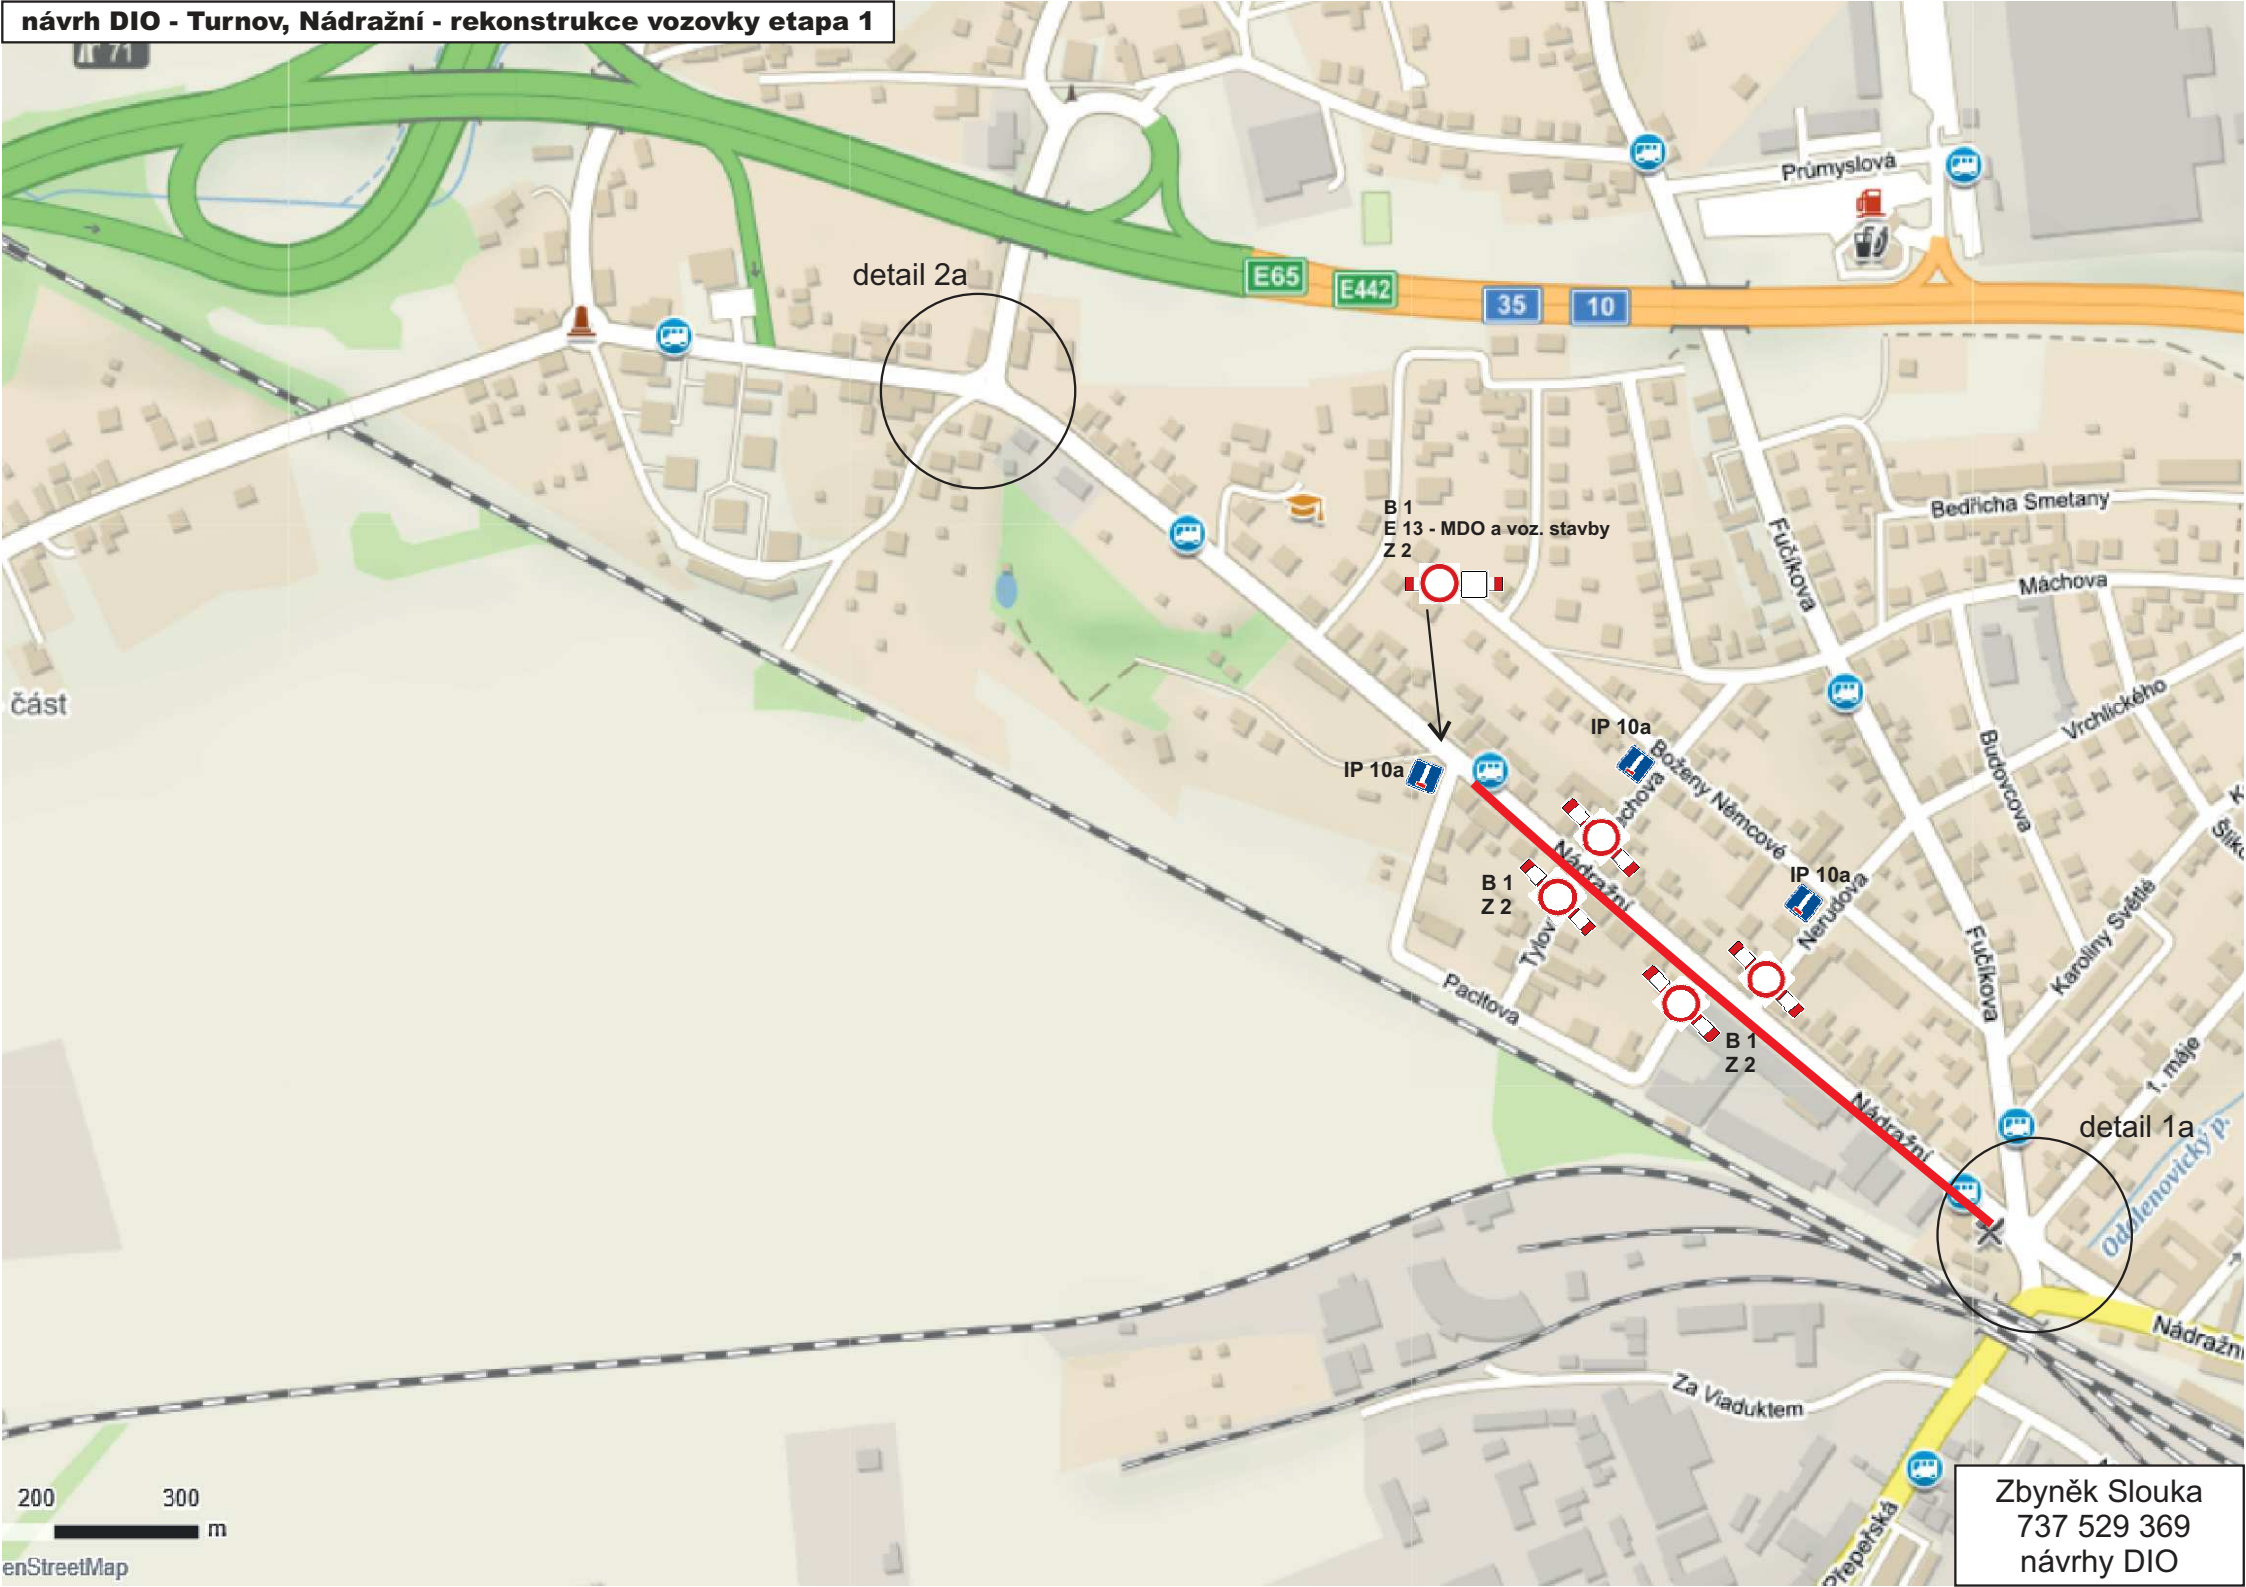

detail 2a

B 1
E 13 - MDO a voz. stavby
Z 2

IP 10a

IP 10a

IP 10a

B 1
Z 2


B 1
Z 2

detail 1a

Zbyněk Slouka
737 529 369
návrhy DIO

200 300 m

enStreetMap

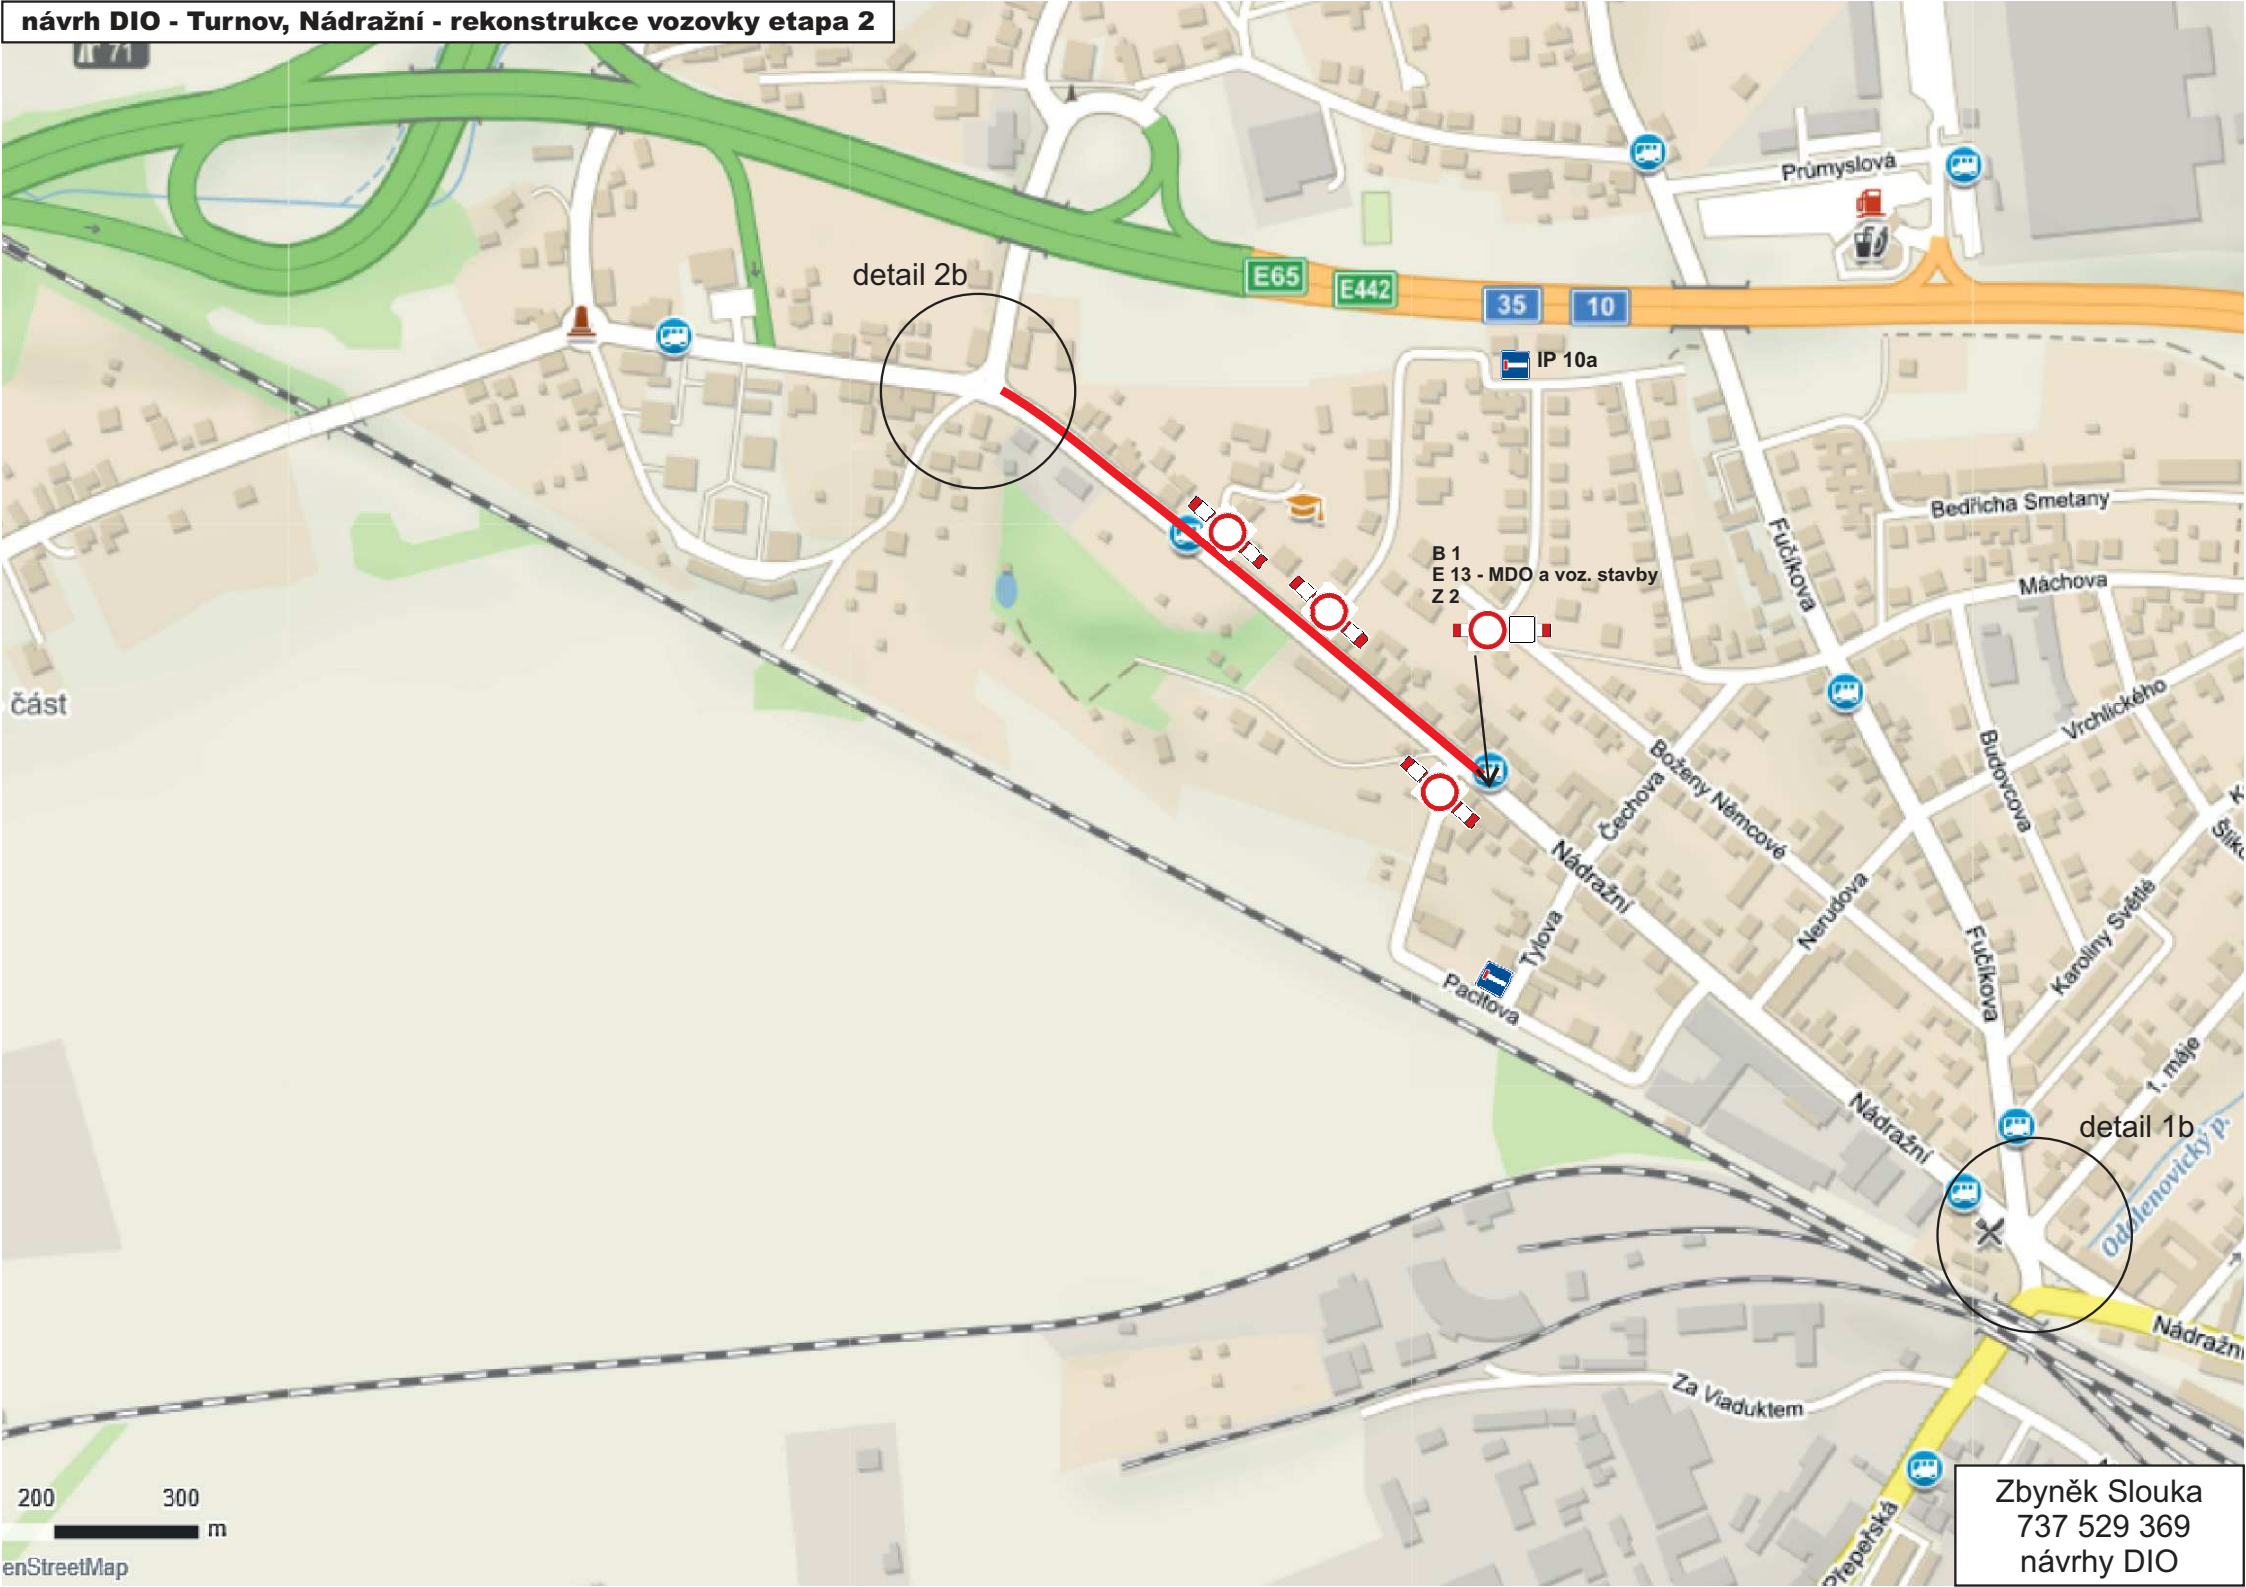

detail 2b


B 1
E 13 - MDO a voz. stavby
Z 2

detail 1b

200 300 m

enStreetMap

Zbyněk Slouka
737 529 369
návrhy DIO

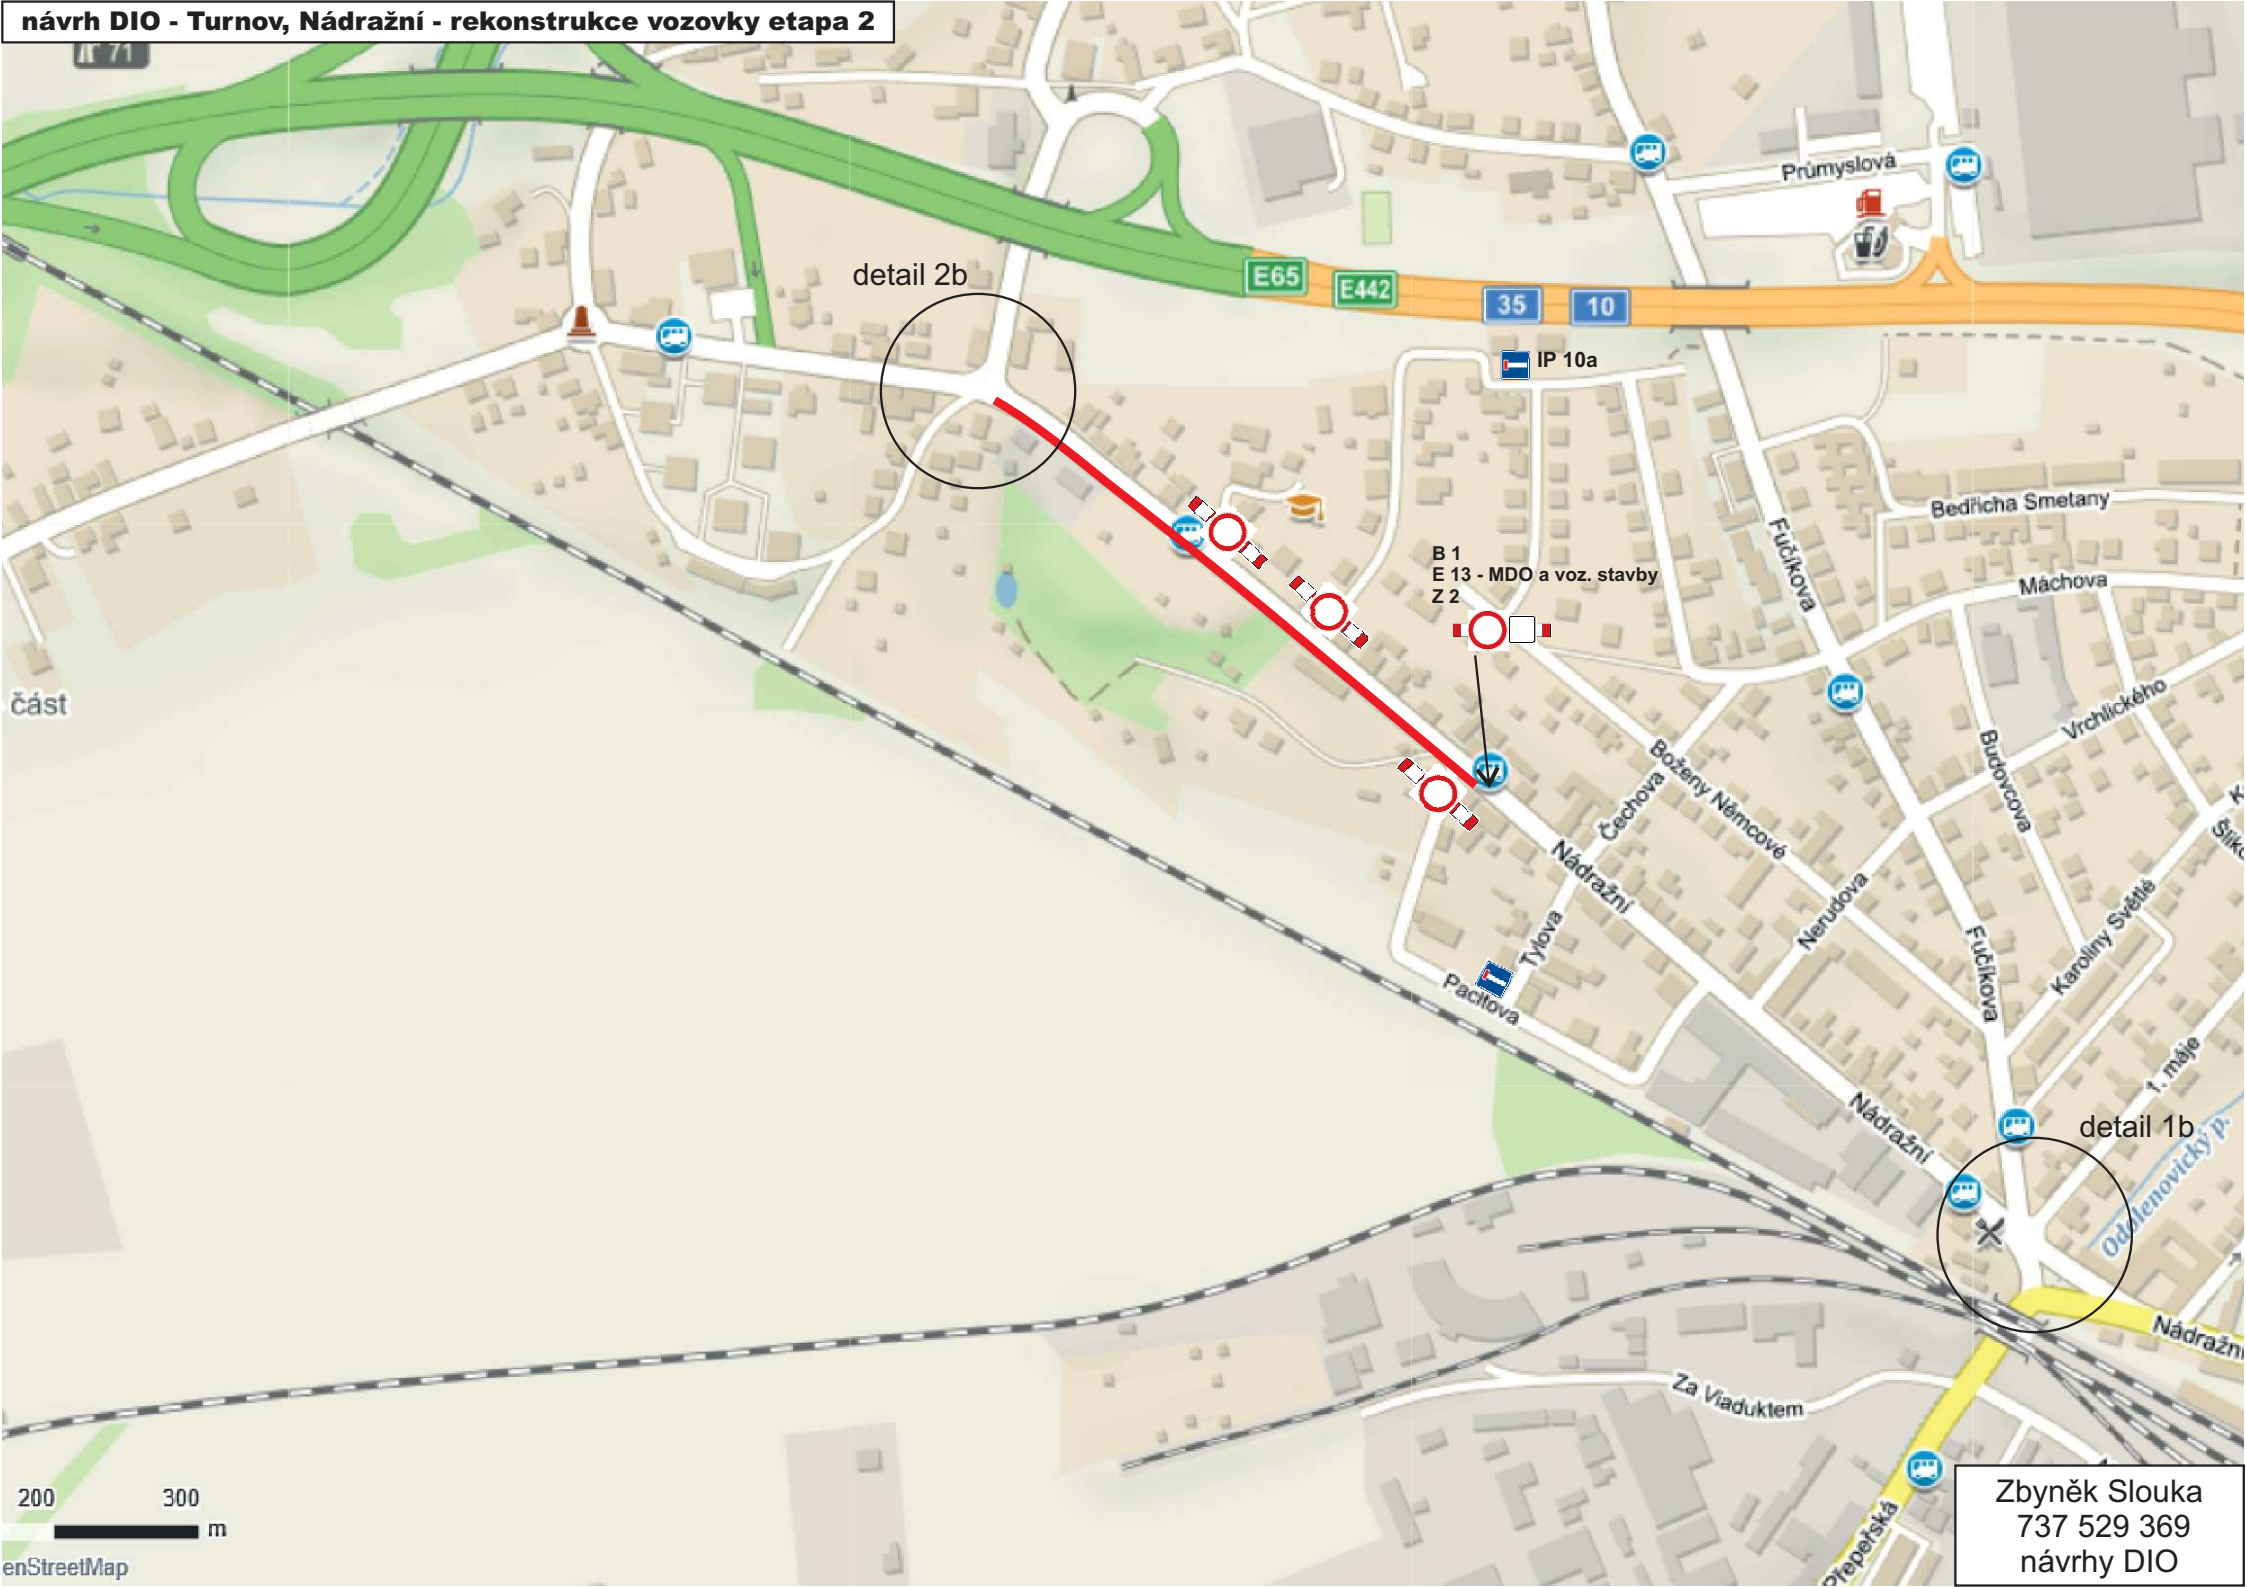

detail 2b

B 1
E 13 - MDO a voz. stavby
Z 2

detail 1b

200 300 m

enStreetMap

Zbyněk Slouka
737 529 369
návrhy DIO