

LEGENDA:

- PLOCHY:**
- VOZOVKA
 - VOZOVKA FRÉZOVANÁ
 - CHODNÍKY
 - DLAŽBA
 - SVAHY NÁSYPU
 - SVAHY VÝKOPU
 - VEGETAČNÍ ÚPRAVY
 - HMATOVÉ ÚPRAVY
 - ZVÝŠENÁ DLAŽBA
- NAVRŽENÉ IS:**
- DEŠŤOVÁ KANALIZACE
 - NADZEMNÍ VEDENÍ VN
 - PODZEMNÍ VEDENÍ VN
 - PODZEMNÍ VEDENÍ NN
 - PODZEMNÍ VEDENÍ VO
 - PODZEMNÍ SDĚLOVACÍ VEDENÍ
- KATASTR NEMOVITOSTÍ:**
- HRANICE KÚ
 - HRANICE PARCEL
 - SLUČKOVÉ ČÁRY


SEZNAM SO:

- SO 001 Demolice č.p. 1248
- SO 101 Úprava ulice Fučíkova
- SO 110 MÚK Fučíkova
- SO 134 Rekonstrukce chodníků
- SO 180 Přečhodné dopravní značení
- SO 250 Armovaný svah
- SO 301 Odvodnění SO 110
- SO 302 Úprava odvodnění ulice Fučíkova
- SO 410 Přeložka vrchního vedení VN
- SO 411 Přeložka přípojky VN trafostanice
- SO 412 Ochránění kabelového vedení VN
- SO 430 Přeložka kabelového vedení NN
- SO 431 Veřejné osvětlení SO 110
- SO 432 Osvětlení přechodu pro chodce
- SO 460 Přeložka vedení CETIN
- SO 760 Protihluková stěna 1
- SO 761 Protihluková stěna 2
- SO 801 Vegetační úpravy

Souřadnicový systém: S-JTSK

C.2.1 Zákres do mapy KN č. 1

Objednatel:





ŘEDITELSTVÍ SILNIC A DÁLNIC ČR
 Na Pankráci 546/56, 140 00 Praha 4
ŘSD ČR SPRÁVA Liberec
 Zeyerova 1310, 460 55 Liberec

Zhotovitel DÚR:





Valbek, spol. s r.o.
 Vaňurova 505/17
 460 02 Liberec 3

HIP: 
 ING. M. HANŽL

	Vypracoval	Bc. D. HOLAS		Zak. číslo	17-LI34-008
	Zodp. projektant	Bc. D. HOLAS		Datum	06/2019
	Tech. kontrola	ING. M. HANŽL		Stupeň	DÚR
	Akce	I/10 TURNOV, MÚK FUČÍKOVA		Počet formátů	4 x A4
Zhotovitel: Valbek, spol. s r.o. Vaňurova 505/17 460 02 Liberec 3	Příloha	ZÁKRES DO MAPY KN č. 1		Měřítko	1:1000
				Č. přílohy	Paré
				C.2.1	2

I/10 TURNOV, MÚK FUČÍKOVA C.2.1 ZÁKRES DO MAPY KN Č. 1, M 1:1 000

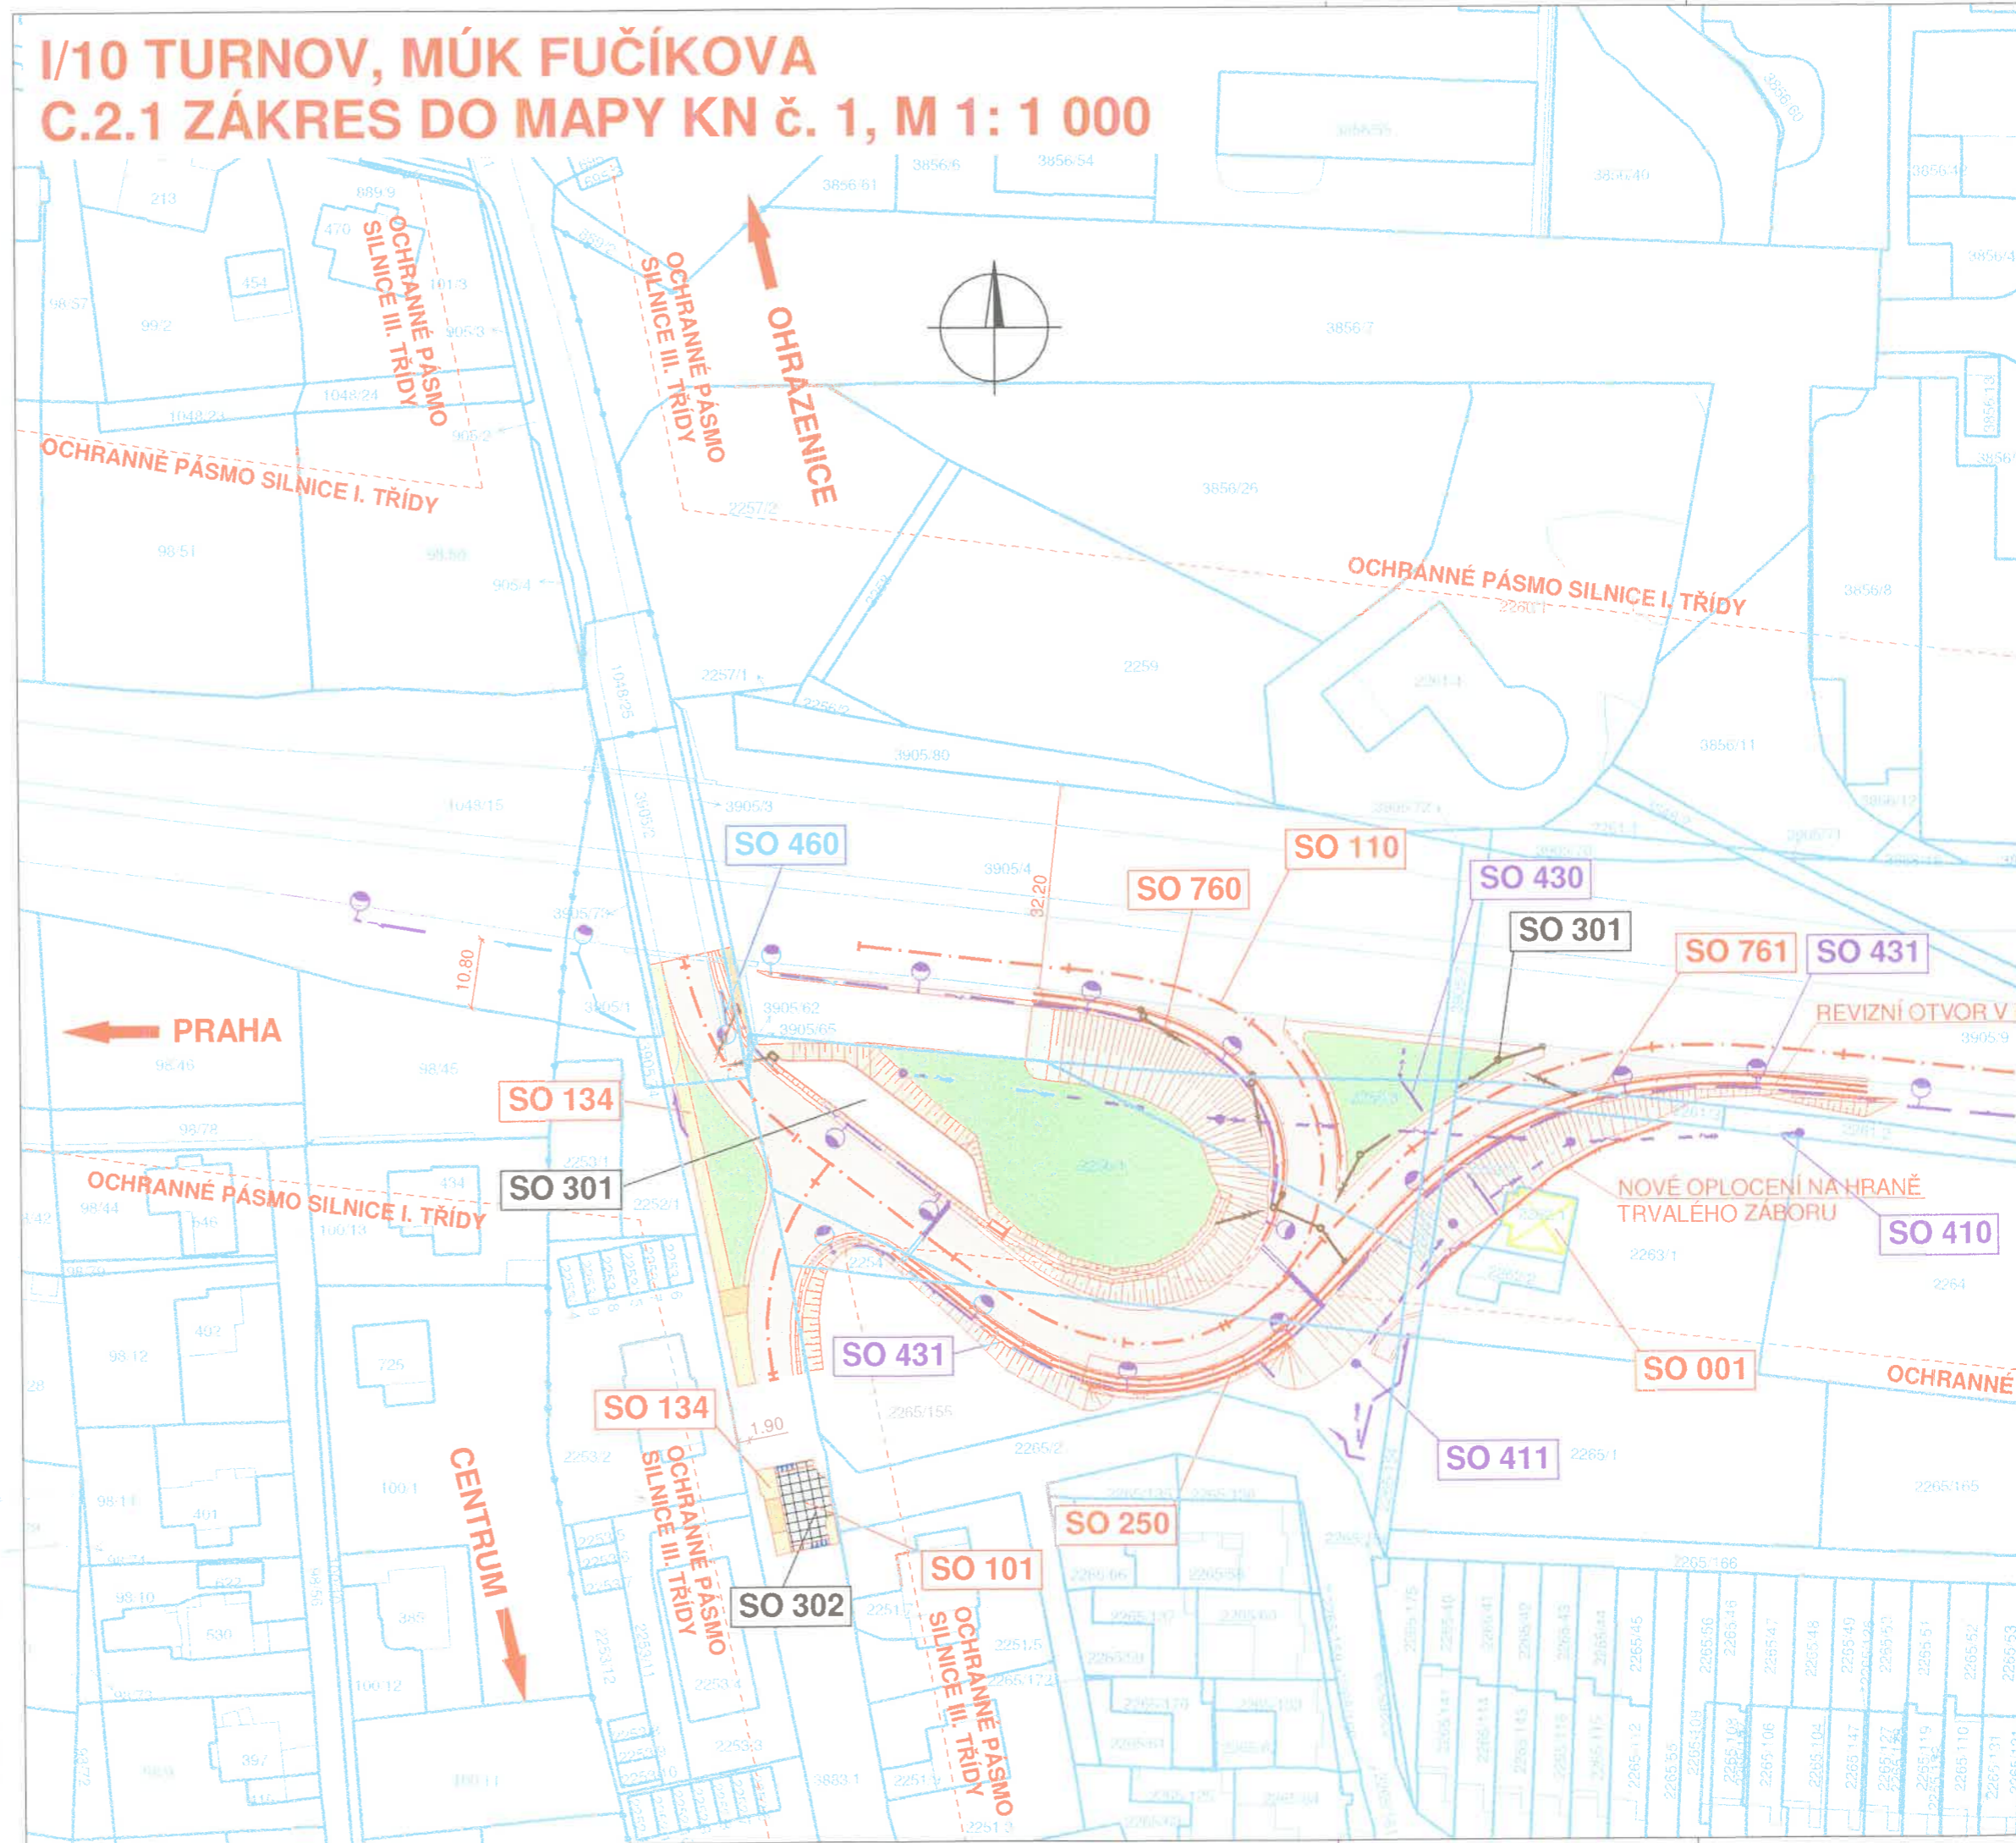

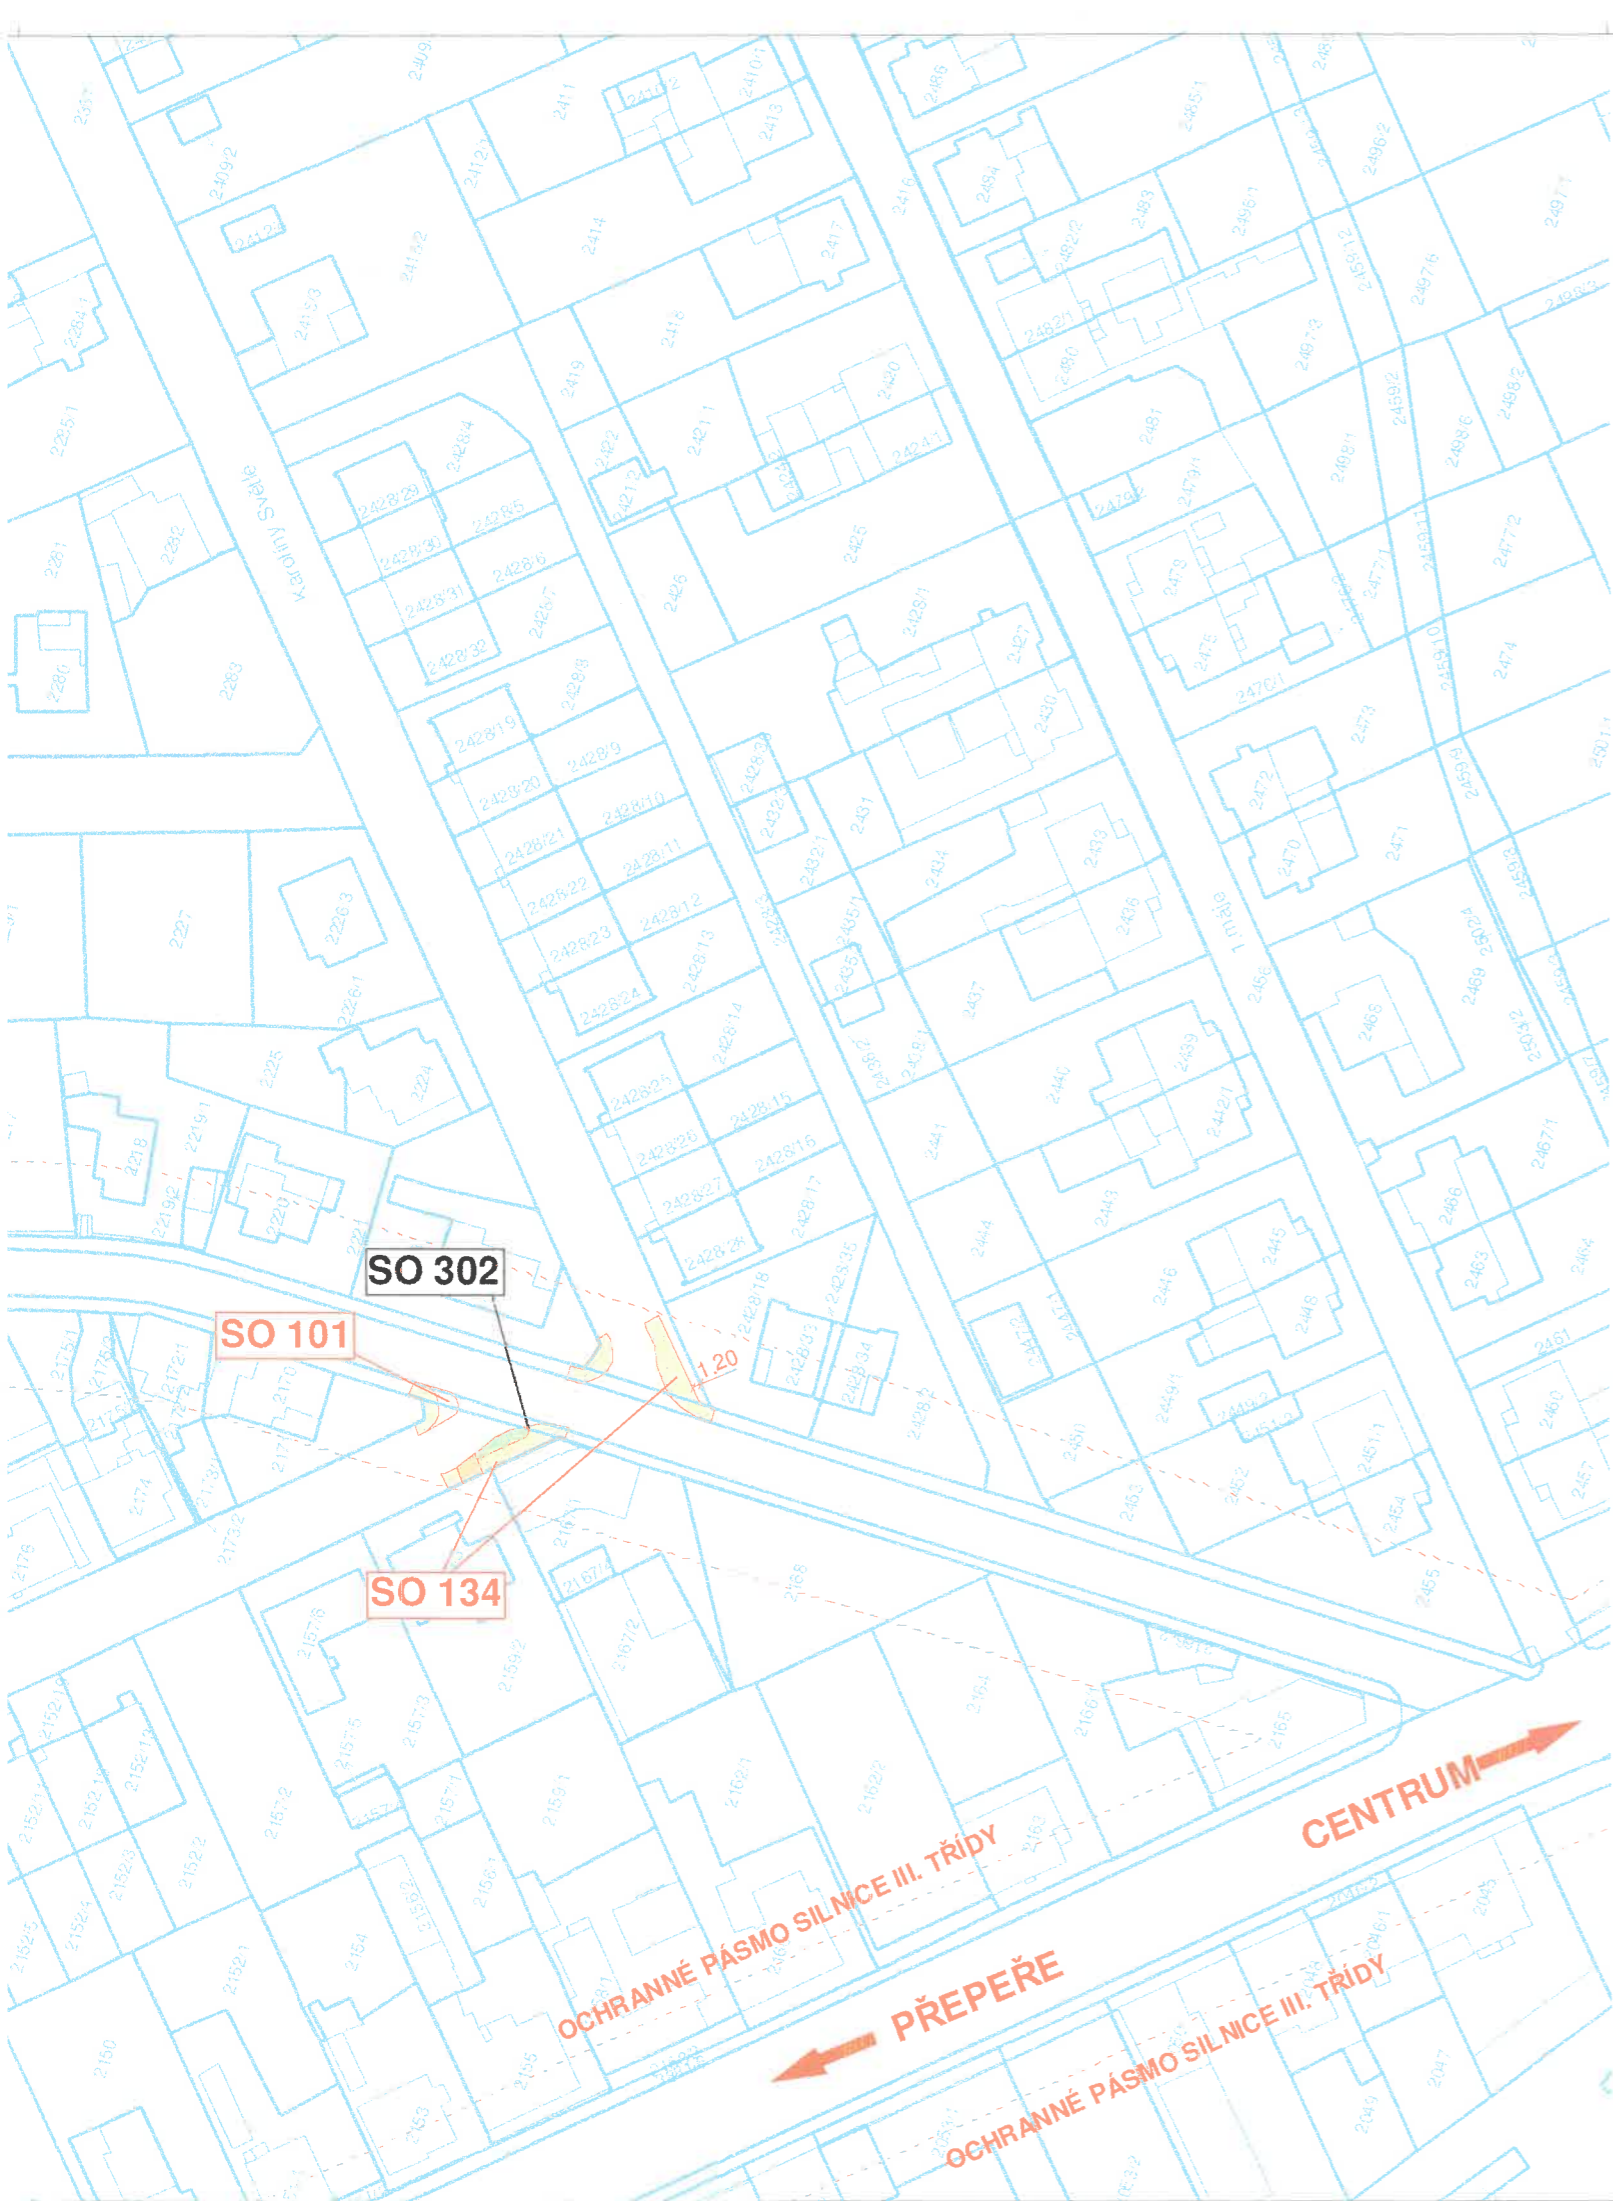

LEGENDA:

PLOCHY:

- VOZOVKA
- VOZOVKA FRÉZOVANÁ
- CHODNÍKY
- DLAŽBA
- SVAHY NÁSYPY
- SVAHY VÝKOPU
- VEGETAČNÍ ÚPRAVY
- HMATOVÉ ÚPRAVY
- ZVÝŠENÁ DLAŽBA

NAVRŽENÉ IS:

- DEŠŤOVÁ KANALIZACE
- NADZEMNÍ VEDENÍ VN
- PODZEMNÍ VEDENÍ VN
- PODZEMNÍ VEDENÍ NN
- PODZEMNÍ VEDENÍ VO
- PODZEMNÍ SDĚLOVACÍ VEDENÍ

KATASTR NEMOVITOSTÍ:

- HRANICE KÚ
- HRANICE PARCEL
- SLUČKOVÉ ČÁRY

Souřadnicový systém: S-JTSK

SEZNAM SO:

- SO 001 Demolice č.p. 1248
- SO 101 Úprava ulice Fučíkova
- SO 110 MÚK Fučíkova
- SO 134 Rekonstrukce chodníků
- SO 180 Přečhodné dopravní značení
- SO 250 Armovaný svah
- SO 301 Odvodnění SO 110
- SO 302 Úprava odvodnění ulice Fučíkova
- SO 410 Přeložka vrchního vedení VN
- SO 411 Přeložka přípojky VN trafostanice
- SO 412 Ochránění kabelového vedení VN
- SO 430 Přeložka kabelového vedení NN
- SO 431 Veřejné osvětlení SO 110
- SO 432 Osvětlení přechodu pro chodce
- SO 460 Přeložka vedení CETIN
- SO 760 Protihluková stěna 1
- SO 761 Protihluková stěna 2
- SO 801 Vegetační úpravy

C.2.2

Zákres do mapy KN č. 2

Objednatel:



ŘEDITELSTVÍ SILNIC A DÁLNIC ČR

Ředitelství silnic a dálnic ČR

Na Pankráci 546/56, 140 00 Praha 4

ŘSD ČR SPRÁVA Liberec

Zeyerova 1310, 460 55 Liberec

Zhotovitel DÚR:



Valbek, spol. s r.o.

Vaňurova 505/17

460 02 Liberec 3

HIP:

ING. M. HANŽL



	<table border="1"> <tr> <td> Vypracoval </td> <td> Bc. D. HOLAS </td> <td rowspan="2" style="text-align: center; vertical-align: middle;"></td> <td> Zak. číslo </td> <td> 17-LI34-008 </td> </tr> <tr> <td> Zodp. projektant </td> <td> Bc. D. HOLAS </td> <td> Datum </td> <td> 06/2019 </td> </tr> <tr> <td> Tech. kontrola </td> <td> ING. M. HANŽL </td> <td rowspan="2" style="text-align: center; vertical-align: middle;"></td> <td> Stupeň </td> <td> DÚR </td> </tr> <tr> <td> Akce </td> <td colspan="2" style="text-align: center; vertical-align: middle;">I/10 TURNOV, MÚK FUČÍKOVA</td> <td> Počet formátů </td> <td> 4 x A4 </td> </tr> <tr> <td></td> <td></td> <td></td> <td> Měřítko </td> <td> 1:1000 </td> </tr> <tr> <td></td> <td></td> <td></td> <td> Č. přílohy </td> <td> Paré </td> </tr> </table>	Vypracoval	Bc. D. HOLAS		Zak. číslo	17-LI34-008	Zodp. projektant	Bc. D. HOLAS	Datum	06/2019	Tech. kontrola	ING. M. HANŽL		Stupeň	DÚR	Akce	I/10 TURNOV, MÚK FUČÍKOVA		Počet formátů	4 x A4				Měřítko	1:1000				Č. přílohy	Paré	<p style="text-align: center; font-size: 2em; font-weight: bold;">C.2.2</p> <p style="text-align: center; font-size: 3em; font-weight: bold; color: blue;">2</p>
	Vypracoval	Bc. D. HOLAS			Zak. číslo	17-LI34-008																									
Zodp. projektant	Bc. D. HOLAS	Datum		06/2019																											
Tech. kontrola	ING. M. HANŽL		Stupeň	DÚR																											
Akce	I/10 TURNOV, MÚK FUČÍKOVA		Počet formátů	4 x A4																											
			Měřítko	1:1000																											
			Č. přílohy	Paré																											
<p>Zhotovitel: Valbek spol. s r.o. Vaňurova 505/17 460 02 Liberec 3</p>	<p>Příloha</p> <p style="text-align: center; font-size: 1.2em;">ZÁKRES DO MAPY KN č. 2</p>																														

I/10 TURNOV, MÚK FUČÍKOVA C.2.2 ZÁKRES DO MAPY KN Č. 2, M 1:1 000

