



SITUACE

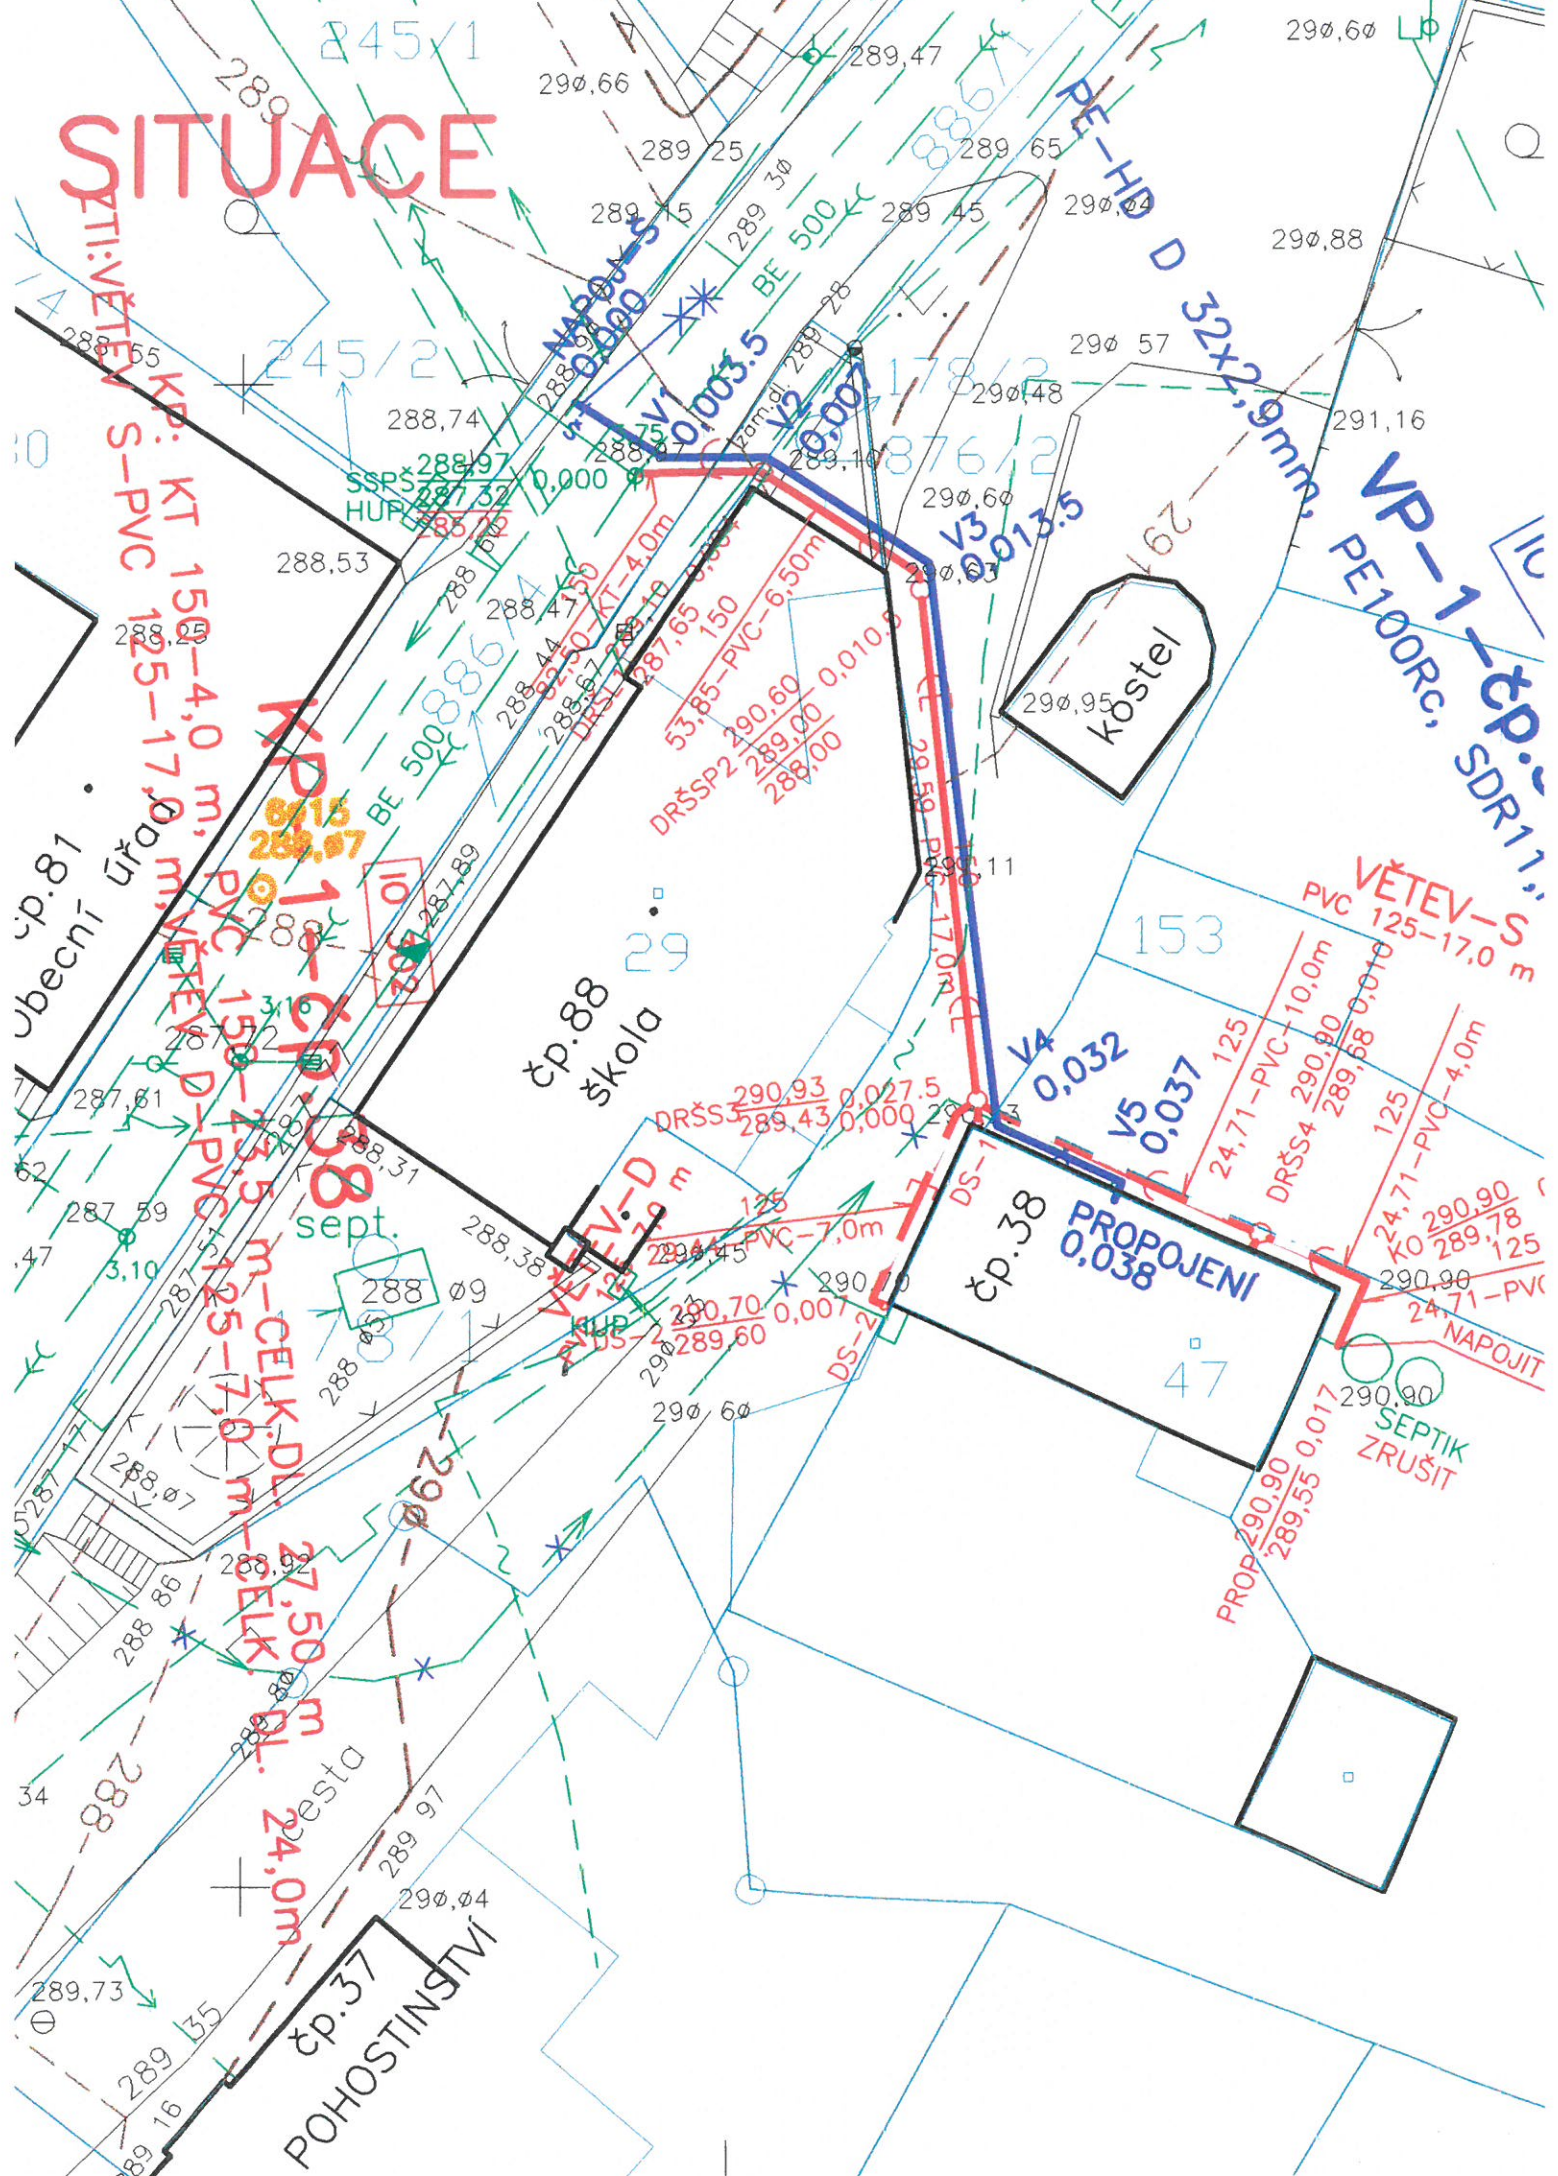

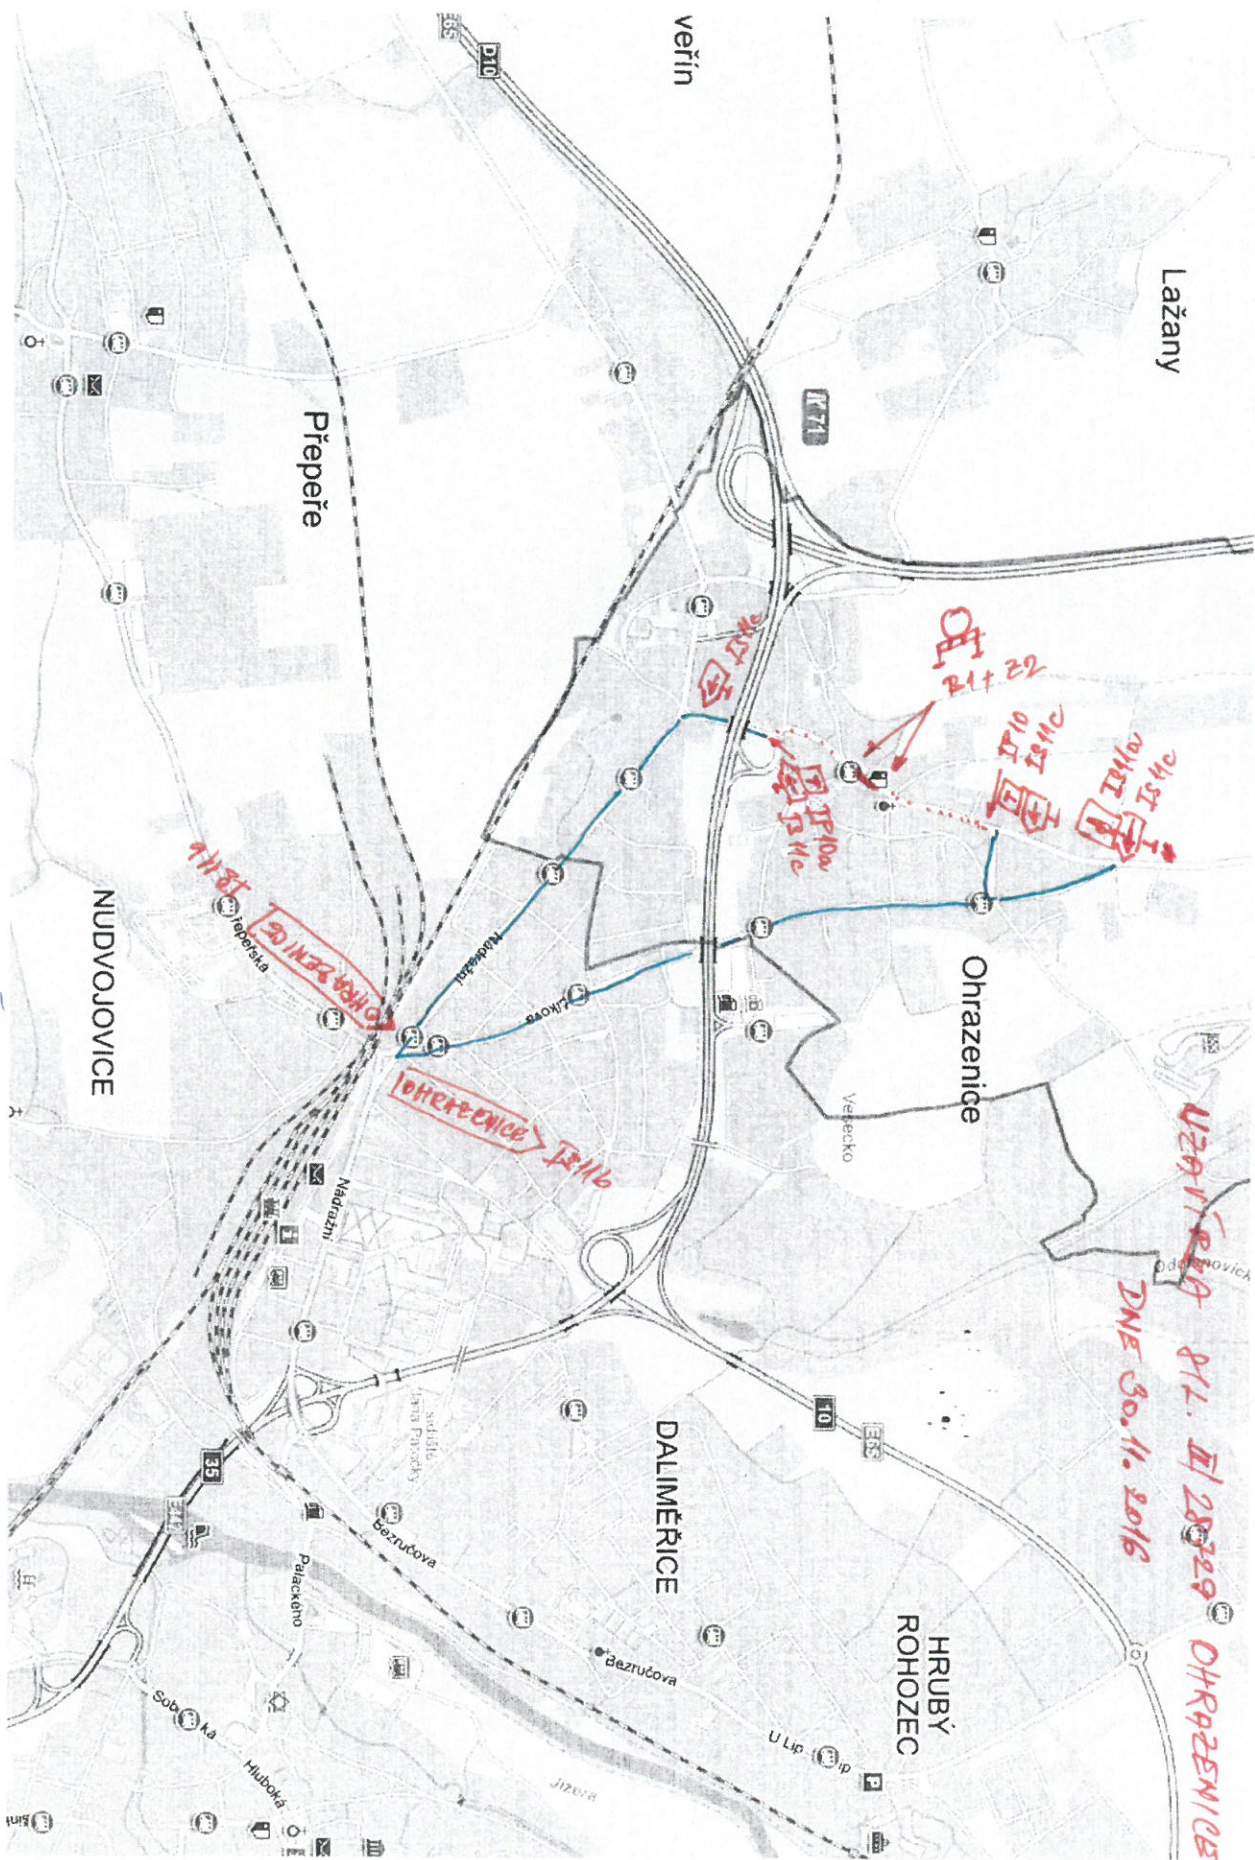

— UZAVŘENÁ
— OBRÁZOVÁ TRASA